


Схема водоснабжения и водоотведения сельского поселения Хулимсунт Береховского района ХМАО-Югры

Схема водоснабжения и водоотведения п. Хулимсунт фрагмент территории

Схема водоснабжения и водоотведения д. Усть-Манья фрагмент территории

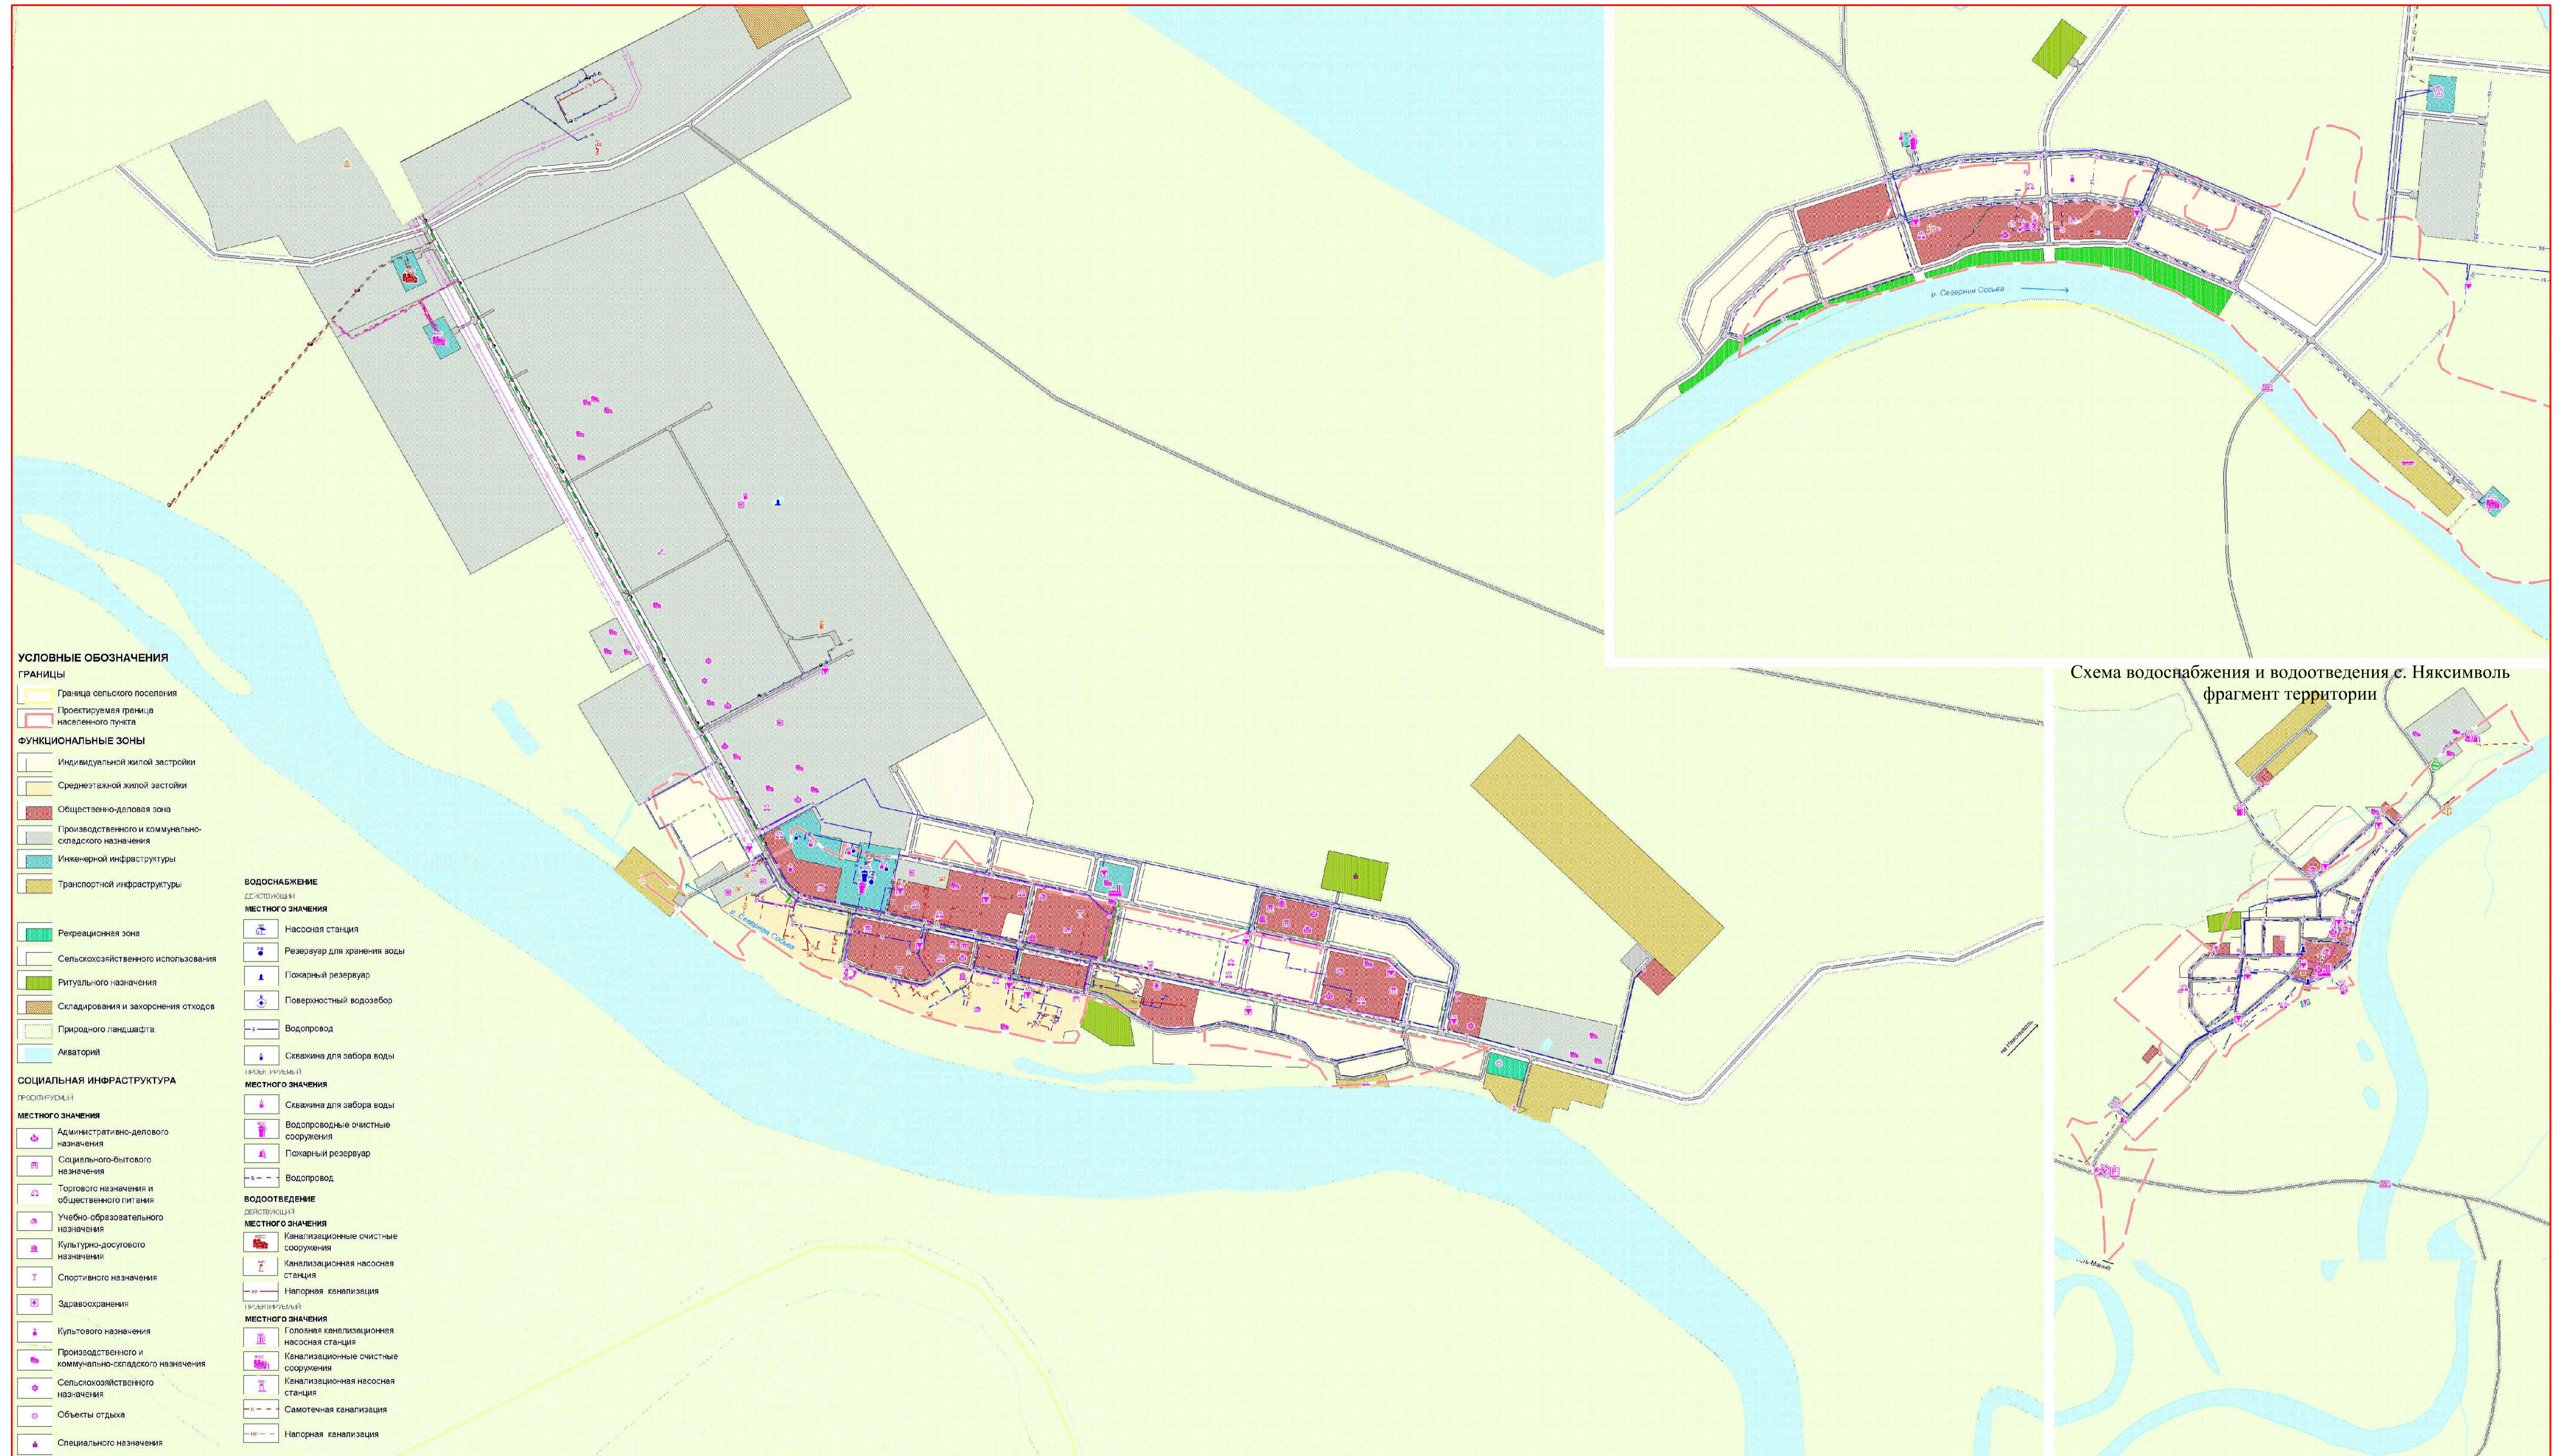

УСЛОВНЫЕ ОБОЗНАЧЕНИЯ

ГРАНИЦЫ

- Граница сельского поселения
- Проектируемая граница населенного пункта

ФУНКЦИОНАЛЬНЫЕ ЗОНЫ

- Индивидуальной жилой застройки
- Среднеэтажной жилой застройки
- Общественно-деловая зона
- Производственного и коммунально-складского назначения
- Инженерной инфраструктуры
- Транспортной инфраструктуры

РЕКРЕАЦИОННАЯ ЗОНА

- Рекреационная зона
- Сельскохозяйственного использования
- Ритуального назначения
- Складирования и захоронения отходов
- Природного ландшафта
- Аэропорты

СОЦИАЛЬНАЯ ИНФРАСТРУКТУРА

- ПРОСПЕКТЫ**
- МЕСТНОГО ЗНАЧЕНИЯ**
- Административно-делового назначения
 - Социально-бытового назначения
 - Торгового назначения и общественного питания
 - Учебно-образовательного назначения
 - Культурно-досугового назначения
 - Спортивного назначения
 - Здравоохранения
 - Культового назначения
 - Производственного и коммунально-складского назначения
 - Сельскохозяйственного назначения
 - Объекты отдыха
 - Специального назначения

ВОДОСНАБЖЕНИЕ

ДЕЯТЕЛЬНОСТИ

- МЕСТНОГО ЗНАЧЕНИЯ**
- Насосная станция
 - Резервуар для хранения воды
 - Пожарный резервуар
 - Поверхностный водозабор
 - Водопровод
 - Скважина для забора воды
 - Скважина для забора воды

ПРОСПЕКТЫ

- МЕСТНОГО ЗНАЧЕНИЯ**
- Водопроводы с очистными сооружениями
 - Пожарный резервуар
 - Водопровод

ВОДООТВЕДЕНИЕ

ДЕЯТЕЛЬНОСТИ

- МЕСТНОГО ЗНАЧЕНИЯ**
- Канализационные очистные сооружения
 - Канализационная насосная станция
 - Напорная канализация
 - Точечная канализационная насосная станция
 - Канализационные очистные сооружения
 - Канализационная насосная станция
 - Самотечная канализация
 - Напорная канализация

Схема водоснабжения и водоотведения с. Няксимволь фрагмент территории

Схема водоснабжения и водоотведения сельского поселения Хулимсунт Береховского района ХМАО-Югры					
Изм.	Колум.	Лист	№ уч.	Полишь	Дата
Разработал	Говорухин А.В.				
Тех. директор	Полоников В.А.				
					Страницы
					Лист
					Листов
					1
					1